


BOULEVARD ALEXANDRE-TACHÉ ENTRE LA RUE BOUCHERVILLE ET LE BOULEVARD SAINT-JOSEPH

ÉCHELLE : 1:250

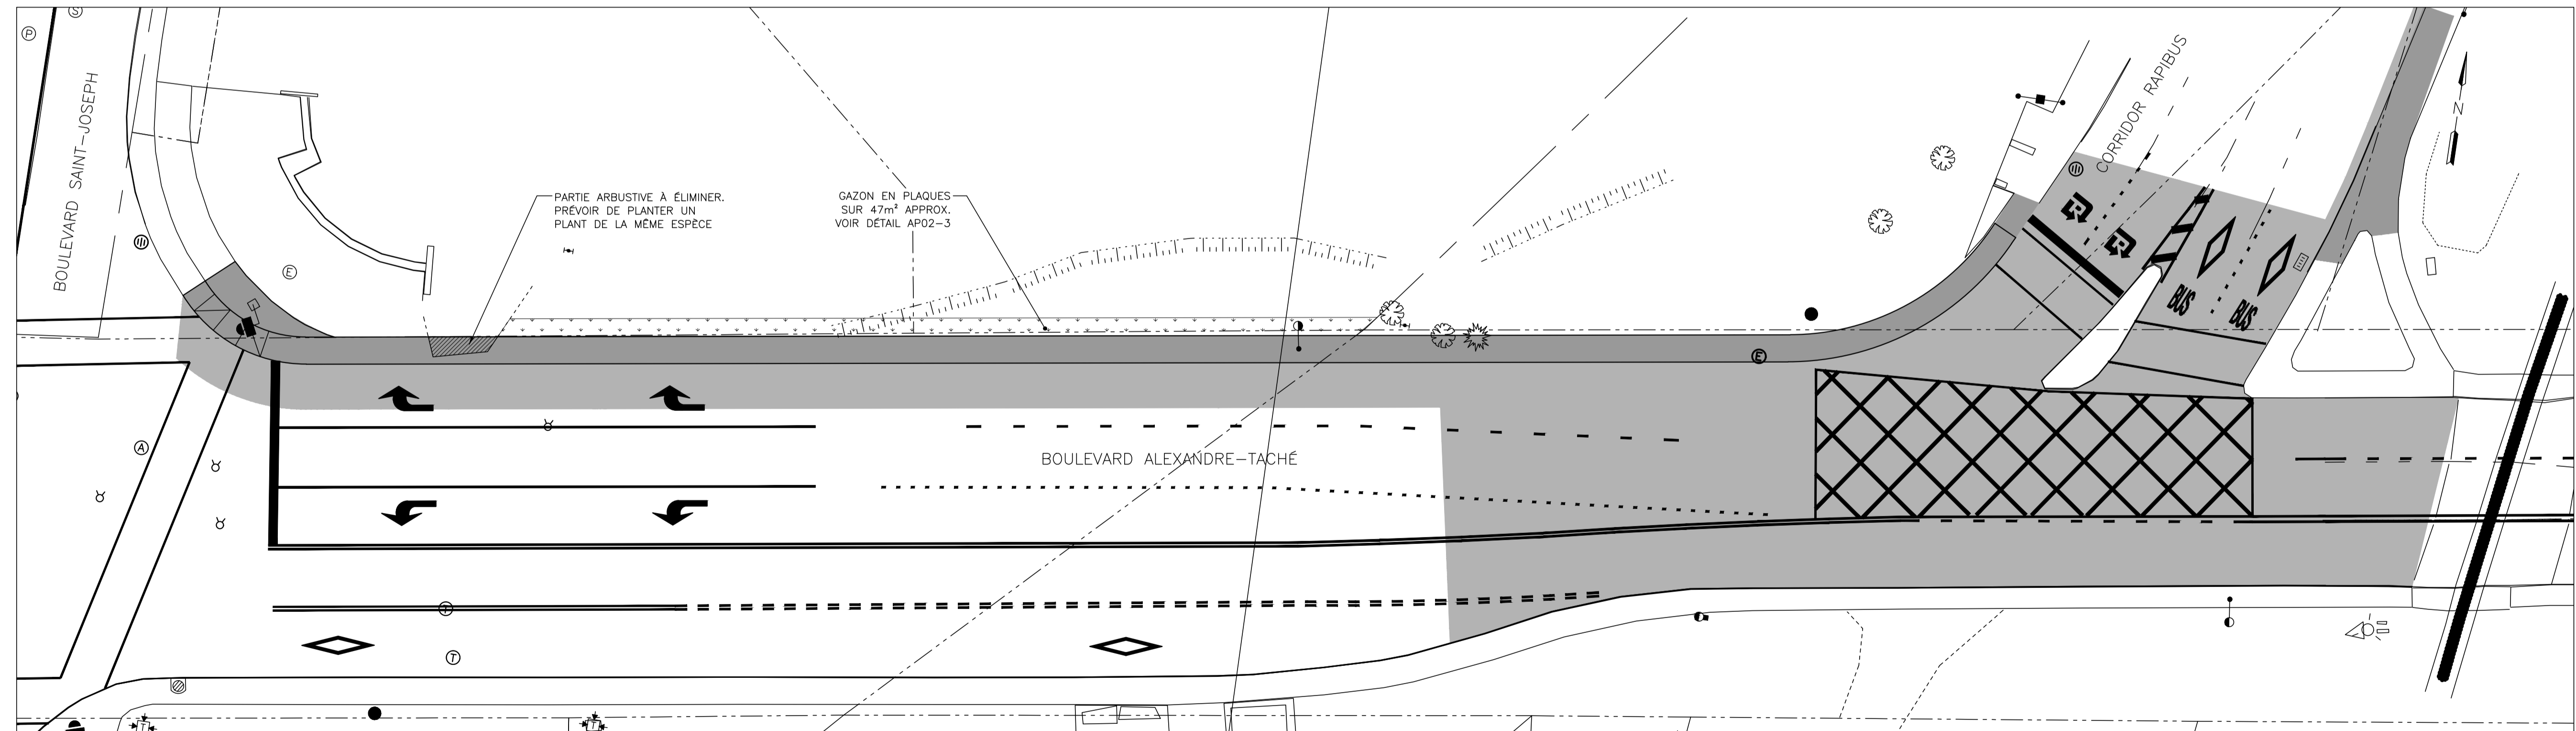

BOULEVARD ALEXANDRE-TACHÉ ENTRE LE BOULEVARD SAINT-JOSEPH ET LE CORRIDOR RAPIBUS


ÉCHELLE : 1:200

TABLEAU DE PLANTATION				
CODE	QTÉ	NOM LATIN	NOM FRANÇAIS	DIST c/c CALIBRE
ARBRES				
ACE	6	Acer saccharum 'Commemoration'	Érable à sucre 'Commemoration'	14m 50mm
AGF	5	Acer ginnala 'Flame'	Érable de l'amour 'Flame'	voir plan 40mm
ARBUSTES				
Spi	21	Spiraea nipponica 'Halward's Silver'	Spiré japonaise 'Halwad's Silver'	80cm 3gal.
GRAMINÉES				
cal	47	Calamagrostis acutiflora 'Overdam'	Calamagrostide acutiflora 'Overdam'	60cm 2gal.
pav	118	Panicum virgatum 'Heavy metal'	Panic effilé 'Heavy metal'	50cm 2gal.
VIVACES				
ger	147	Geranium 'Rozanne'	Géranium 'Rozanne'	50cm 2gal.

L'ENTREPRENEUR DOIT, AVANT DE COMMENCER SON TRAVAIL, VÉRIFIER TOUTE COTE ET MESURE SUR PLACE.

NOTES:

2017-07-07	POUR CONSTRUCTION	S.L.
2017-06-02	ADDENDA NO.2	S.L.
2017-05-12	POUR SOUMISSION	S.L.
2016-06-03	AVANT-PROJET DÉFINITIF REVISE	S.L.
2016-02-22	AVANT-PROJET DÉFINITIF	S.L.
AAA-MM-JJ	Modifications (nature)	Par

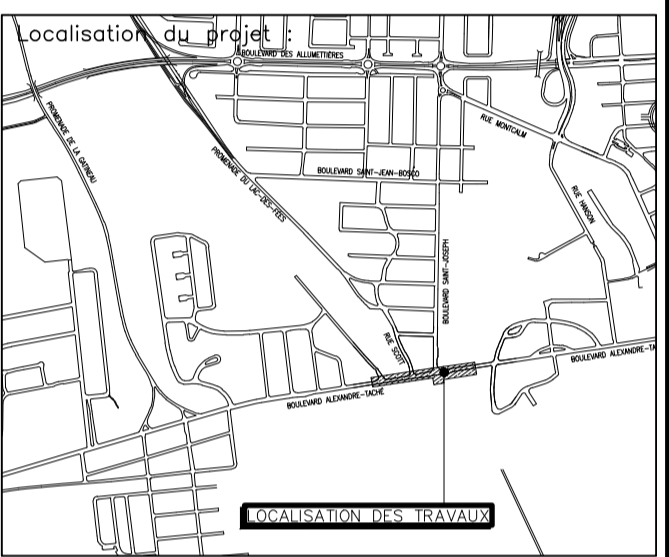

Consultant :



Dessiné par : Jessy Gervais, dess.

Vérifié par : Sylvie Laurin, arch. pays.

Responsable du projet (STO) : Sandrine Poteau, ing., M.Sc.A.

Responsable du projet (consultant) : Andrei Durlut, ing., M.Sc.A.

PLAN DE SOUMISSION

Ingénieur(e) :



Sylvie Laurin, arch. pays.

N° de soumission : SP-2017-008

Client :



Projet :
MESURES PRÉFÉRENTIELLES POUR LES AUTOBUS
BOULEVARD DES ALEXANDRE-TACHÉ ENTRE LA RUE VIGER ET LA TRAVERSE FERROVIAIRE À L'EST DU BOUL. ST-JOSEPH

Titre du plan :

AMÉNAGEMENT PROPOSÉ

(S) Dimensions en mètres, sauf indication contraire

Échelle : TEL QU'INDIQUÉ

Numéro de plan client

Numéro de plan consultant
 1520546AX2AP01002